


SCUOLA SECONDARIA DI PAULILATINO

PIANTA PIANO TERRA

Scala 1:250

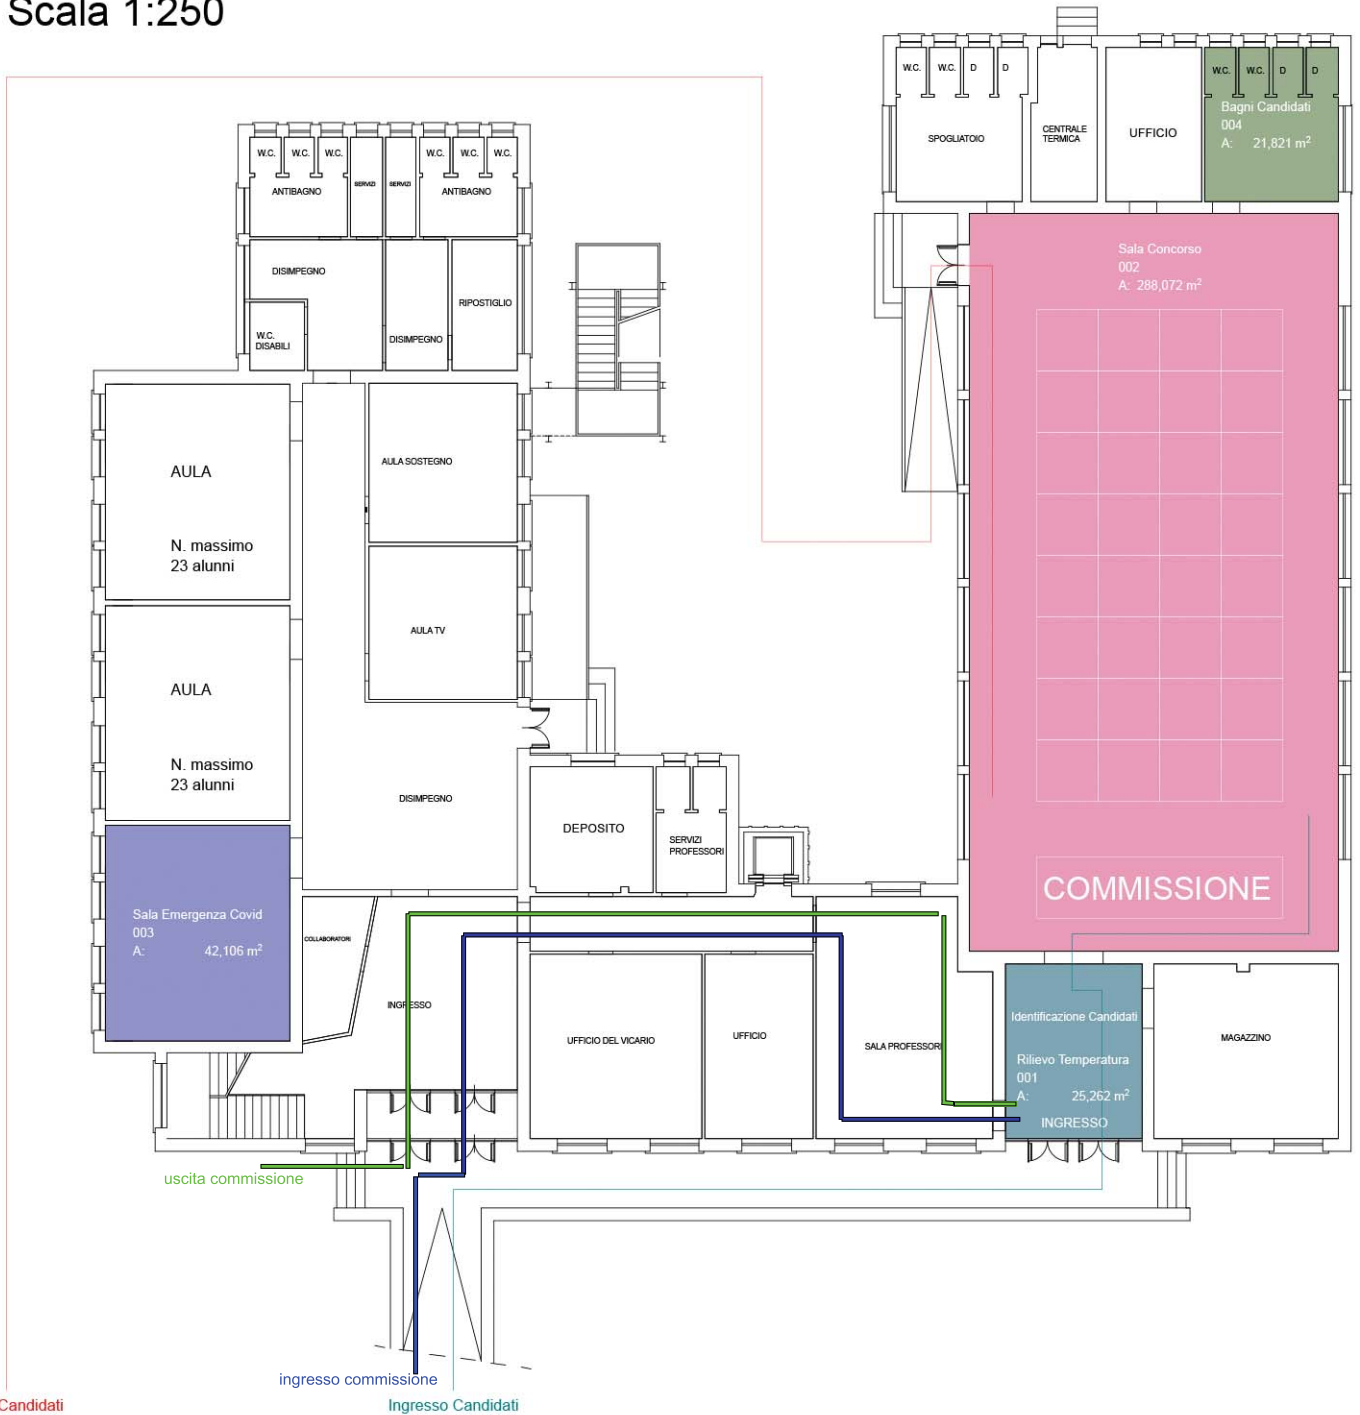

VIA NAZIONALE